

AMT CRIVITZ

Die Amtsvorsteherin

Amt Crivitz, Amtsstraße 5, 19089 Crivitz



Amt Crivitz Amt der Zukunft

3. Verkehrsinformation
Gemeinde Plate zum
Ausbau der K 112
Friedrich-Wehmer-Straße

Amt: Bauamt
Telefon: 03863-5454-402

für die Gemeinde Plate

Ihr Zeichen/Ihre Nachricht vom

Unser Zeichen/unsere Nachricht vom

Datum 24.06.2026

3. Anliegerinformation zum Bauvorhaben Verkehrswegekonzept Plate Ausbau K 112, Friedrich-Wehmer-Straße

Sehr geehrte Damen und Herren,

im Rahmen des bereits laufenden Bauvorhabens Verkehrswegekonzept Plate, Ausbau K 112, Friedrich-Wehmer-Straße wurden Schäden im Unterbau der Fahrbahn festgestellt die einen umfangreicheren Ausbau der Straße erforderlich machen.

Aus diesem Grund wurde mit dem Landkreis und der Baufirma abgestimmt, dass die Friedrich-Wehmer-Straße nach geltendem technischem Regelwerk ausgebaut werden soll um einen normgerechten und langlebigen Straßenaufbau zu erhalten.

Diese Entscheidung hat zur Folge, dass sich der Bauzeitraum entgegen der letzten Baustelleninformationen verlängert und die Fahrbahn komplett (60 cm tief) neu aufgebaut werden muss.

Aktuell ist davon auszugehen, dass die oben beschriebenen Arbeiten **unter Vollsperrung im Zeitraum vom 29.06.2026 - 21.08.2026 andauern werden**. Je nach Baufortschritt ist beabsichtigt und abgestimmt, dass die Erreichbarkeit der Grundstücke, aus zumindest einer Richtung erhalten bzw. gewährleistet wird. Dies ist allerdings nicht zu jeder Zeit gegeben. Da es zum jetzigen Zeitpunkt hierzu noch keine Informationen gibt, werden wir diesbezüglich später noch einmal ergänzend informieren.

Im Namen der Gemeinde Plate sowie des Landkreises Ludwigslust-Parchim bitten wir um Nutzung der Ausweichparkplätze am MX-Park sowie der Festwiese. Gleichzeitig fordern wir Sie nochmals auf, sich zwingend an die Beschilderung zu halten um keinen weiteren Bauverzug herbeizuführen.

Zusatzinfos:

- Die Postzustellung während der Bauzeit ist abgesichert und erfolgt händisch bzw. fußläufig durch die Deutsche Post.
- Die Müllabfuhr ist während der gesamten Bauzeit gewährleistet.

Die Gemeinde Plate und der Landkreis Ludwigslust-Parchim bitten um Verständnis für die notwendigen Maßnahmen und um die angepasste Zeitplanung.

Allgemeine Datenschutzinformation:

Der Kontakt mit dem Amt Crivitz ist mit der Speicherung und Verarbeitung der von Ihnen ggf. mitgeteilten persönlichen Daten verbunden (Rechtsgrundlage: Art. 6 (1) e DSGVO i.V.m. § 4 (1) DSGVO M-V). Weitere Informationen erhalten Sie unter www.amt-crivitz.de

Amt Crivitz
Amtsstraße 5
19089 Crivitz


Internet: www.amt-crivitz.de
E-Mail: info@amt-crivitz.de

Bankverbindung:

Sparkasse Mecklenburg-Schwerin
IBAN: DE60 1405 2000 0000 0503 00
BIC: NOLADE21LWL
Leitweg-ID: 13076968-K000-60
Steuer-Nr: 090 / 144 / 03407

Öffnungszeiten:

Mo, Di, Do, Fr: 09.00 – 12.00 Uhr
Di: 14.00 – 16.00 Uhr
Do: 14.00 – 18.00 Uhr
Bürgerbüro
zusätzlich: 1. Samstag im Monat
09.00 – 12.00 Uhr

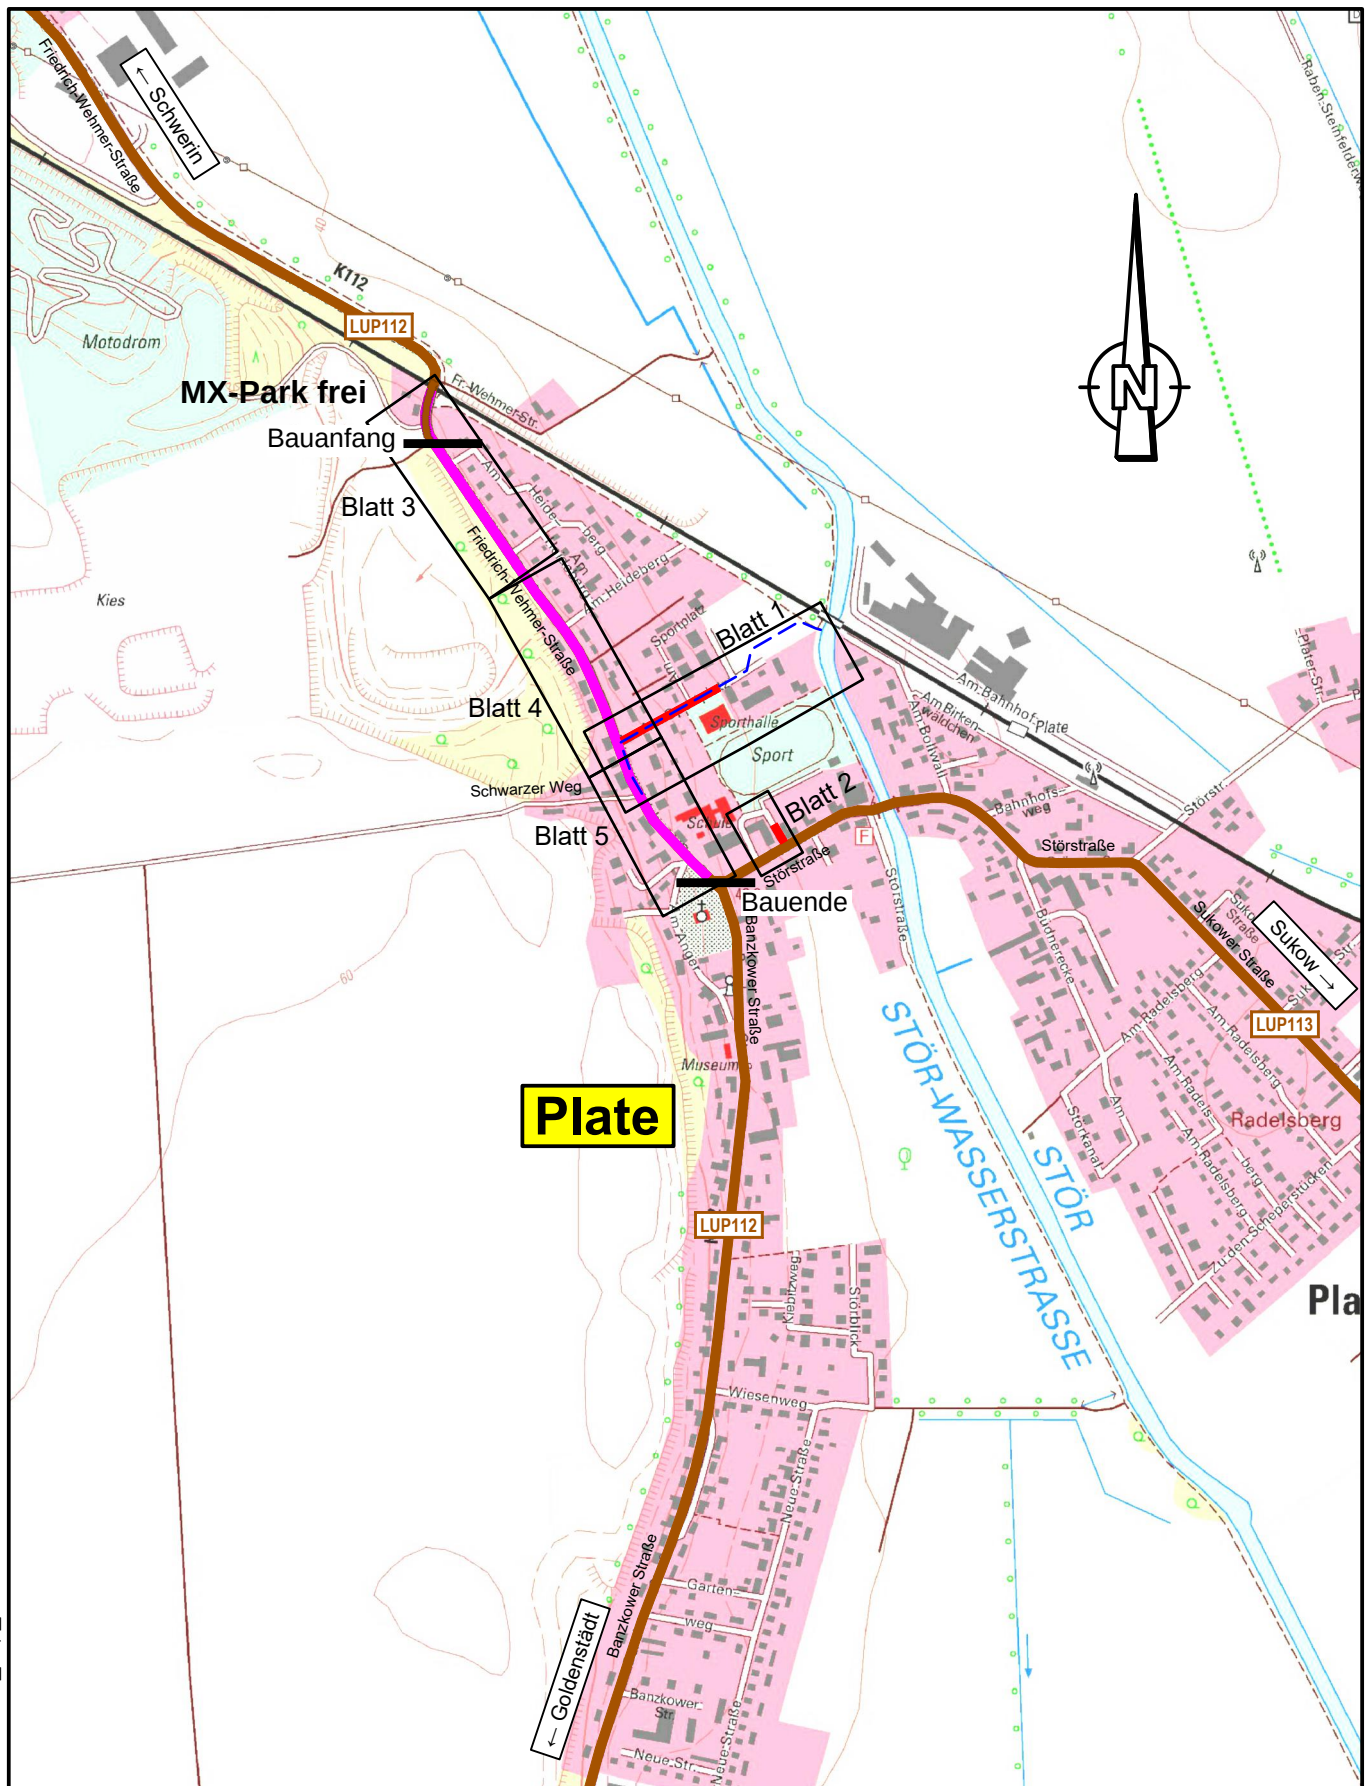

- Kreisstraße
- Baumaßnahme:
 - Straßenbau
 - Regenwasserkanal
 - Deckenerneuerung (LK Ludwigslust-Parchim)

aufgestellt: Gemeinde Plate

Unterlage/Blatt-Nr.: 3/1

Übersichtslageplan

Plate, den

Maßstab: 1 : 10.000

PROJIS-Nr.:

Datum: 01/2026

Verkehrswegekonzept Plate

2. Bauabschnitt:

Friedrich-Wehmer-Straße, Am Sportplatz und Anbindung Störstraße
Entwässerung, Tief- und Straßenbau