

1. Änderung des Flächennutzungsplanes der Gemeinde Plate,
Stand: Juni 2006 -Ausschnitt-




M 1 : 10 000


0 50 100 250 500

1000 m

Blatt 1

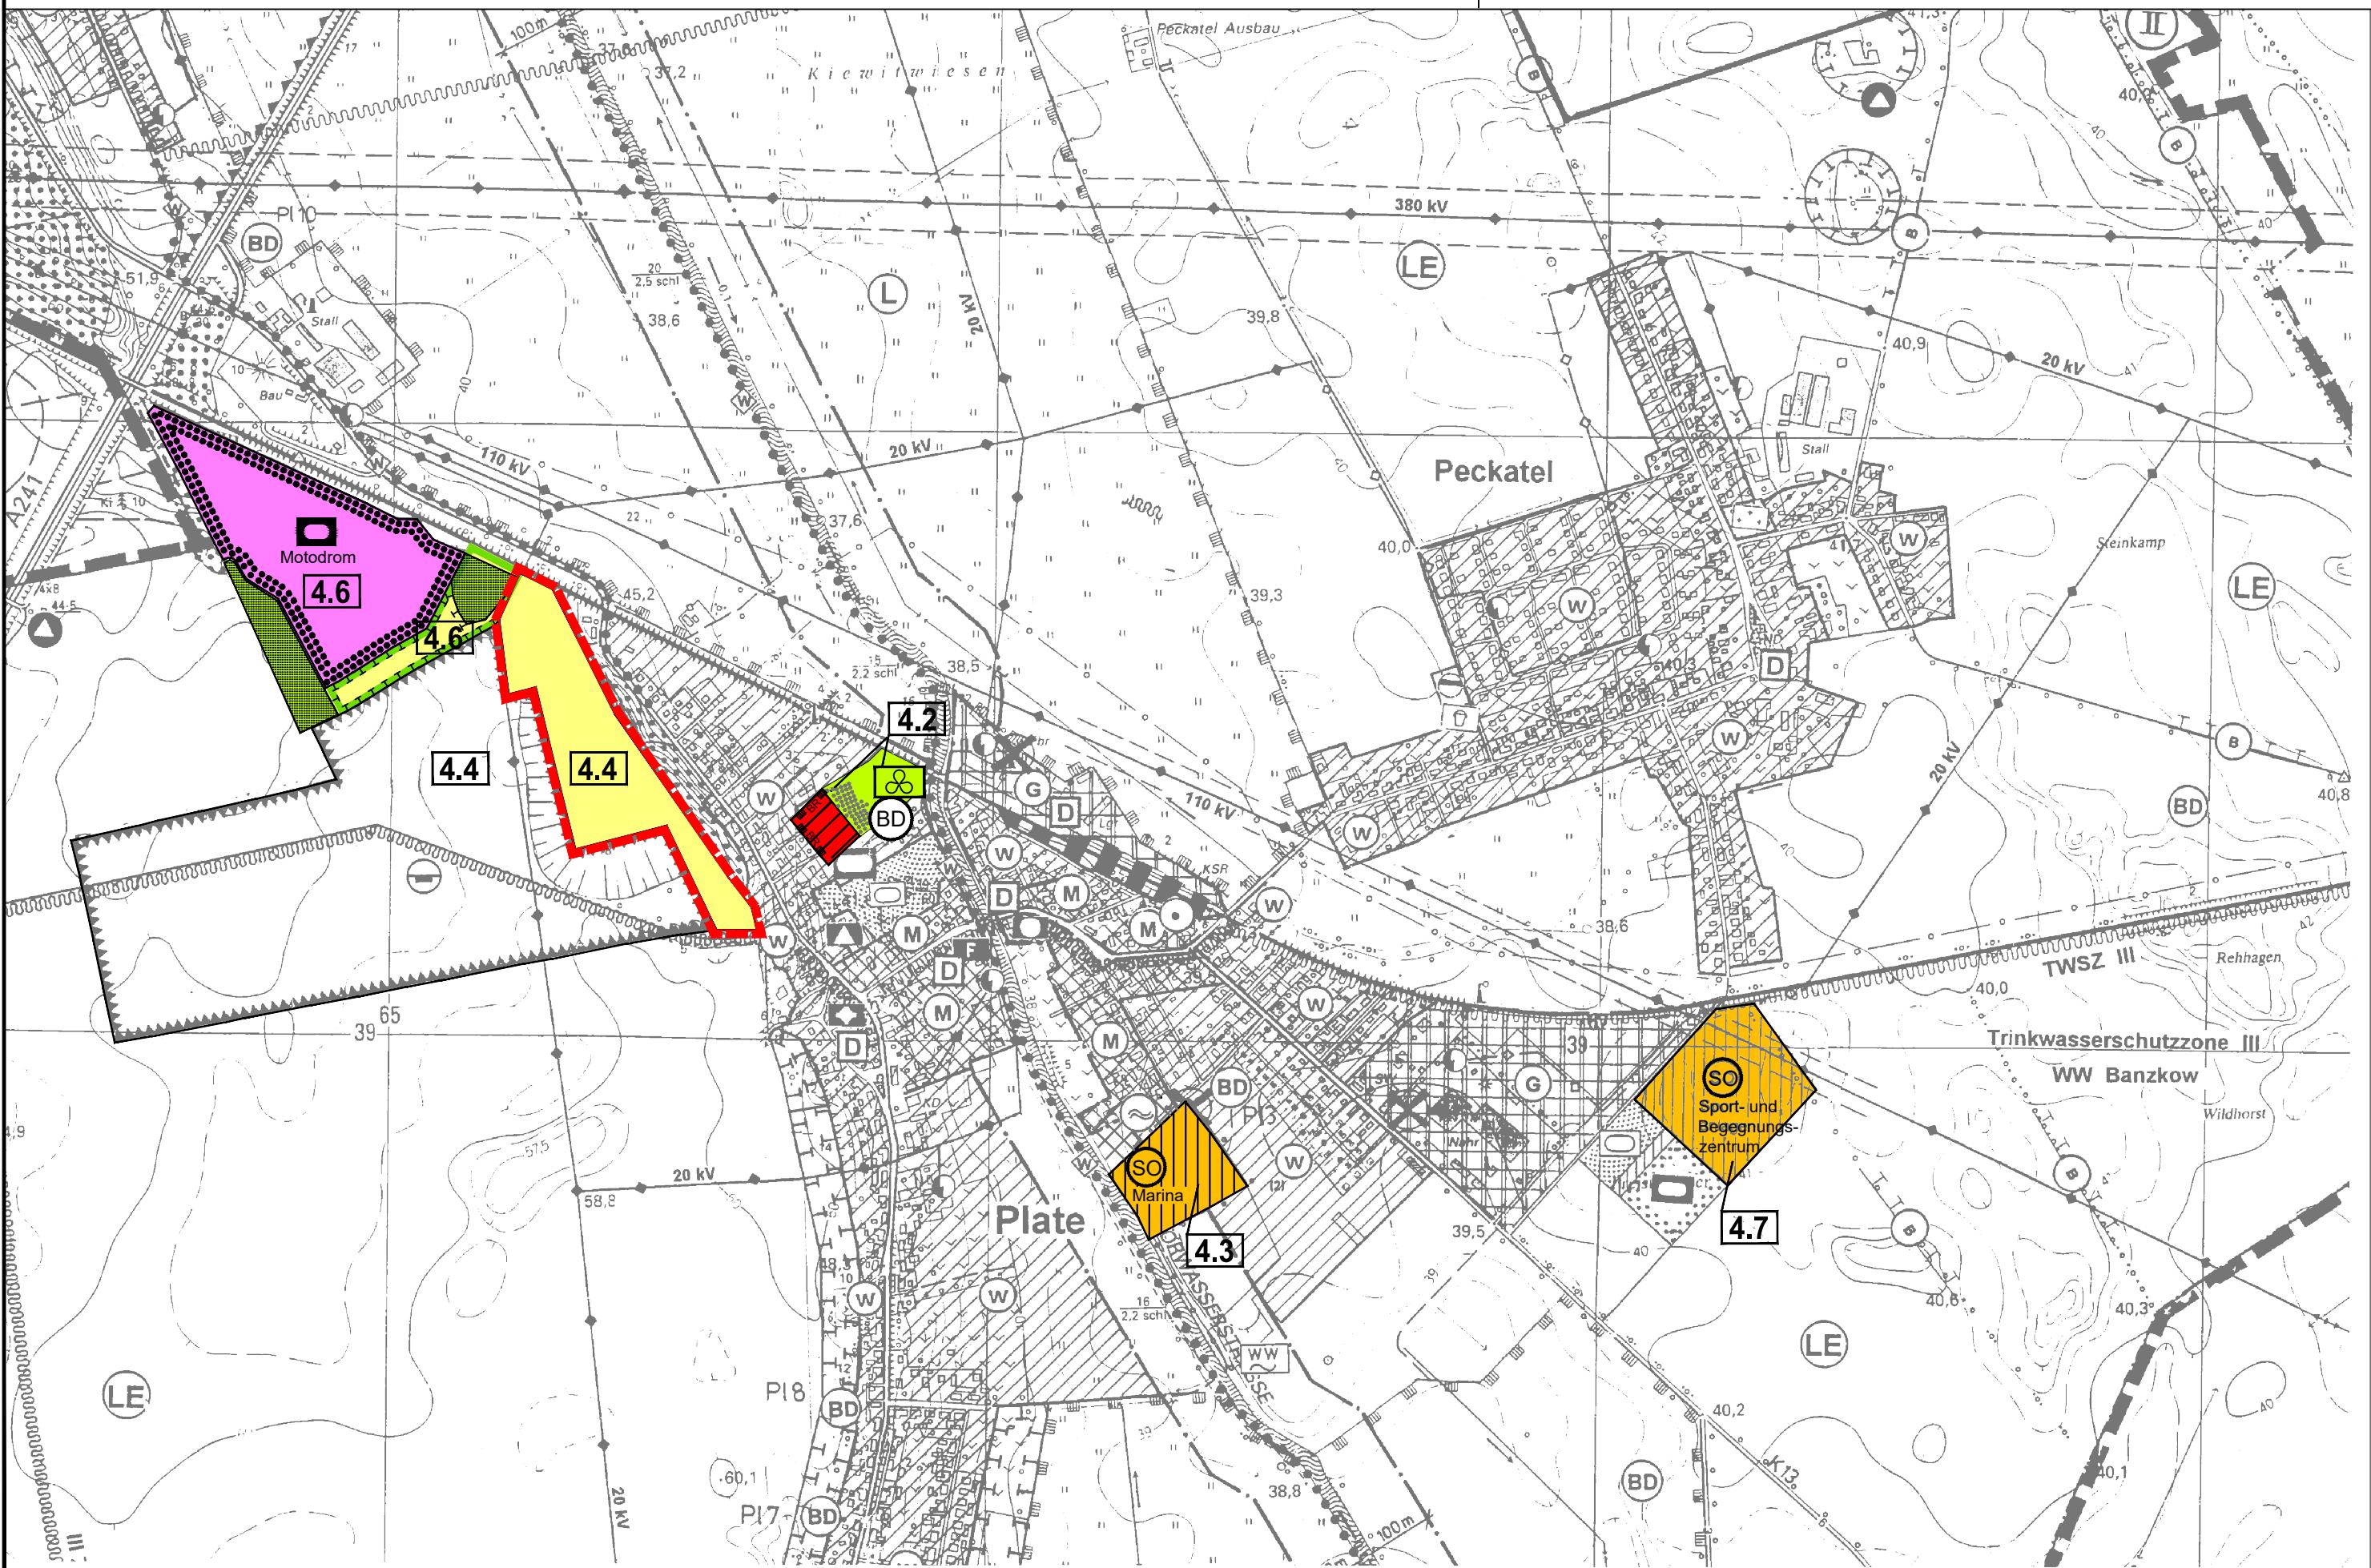

Teilaufhebung 1. Änderung des Flächennutzungsplanes der Gemeinde Plate,

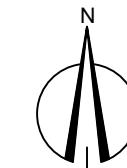

M 1 : 10 000

0 50 100 250 500

1000 m

Blatt 2

