


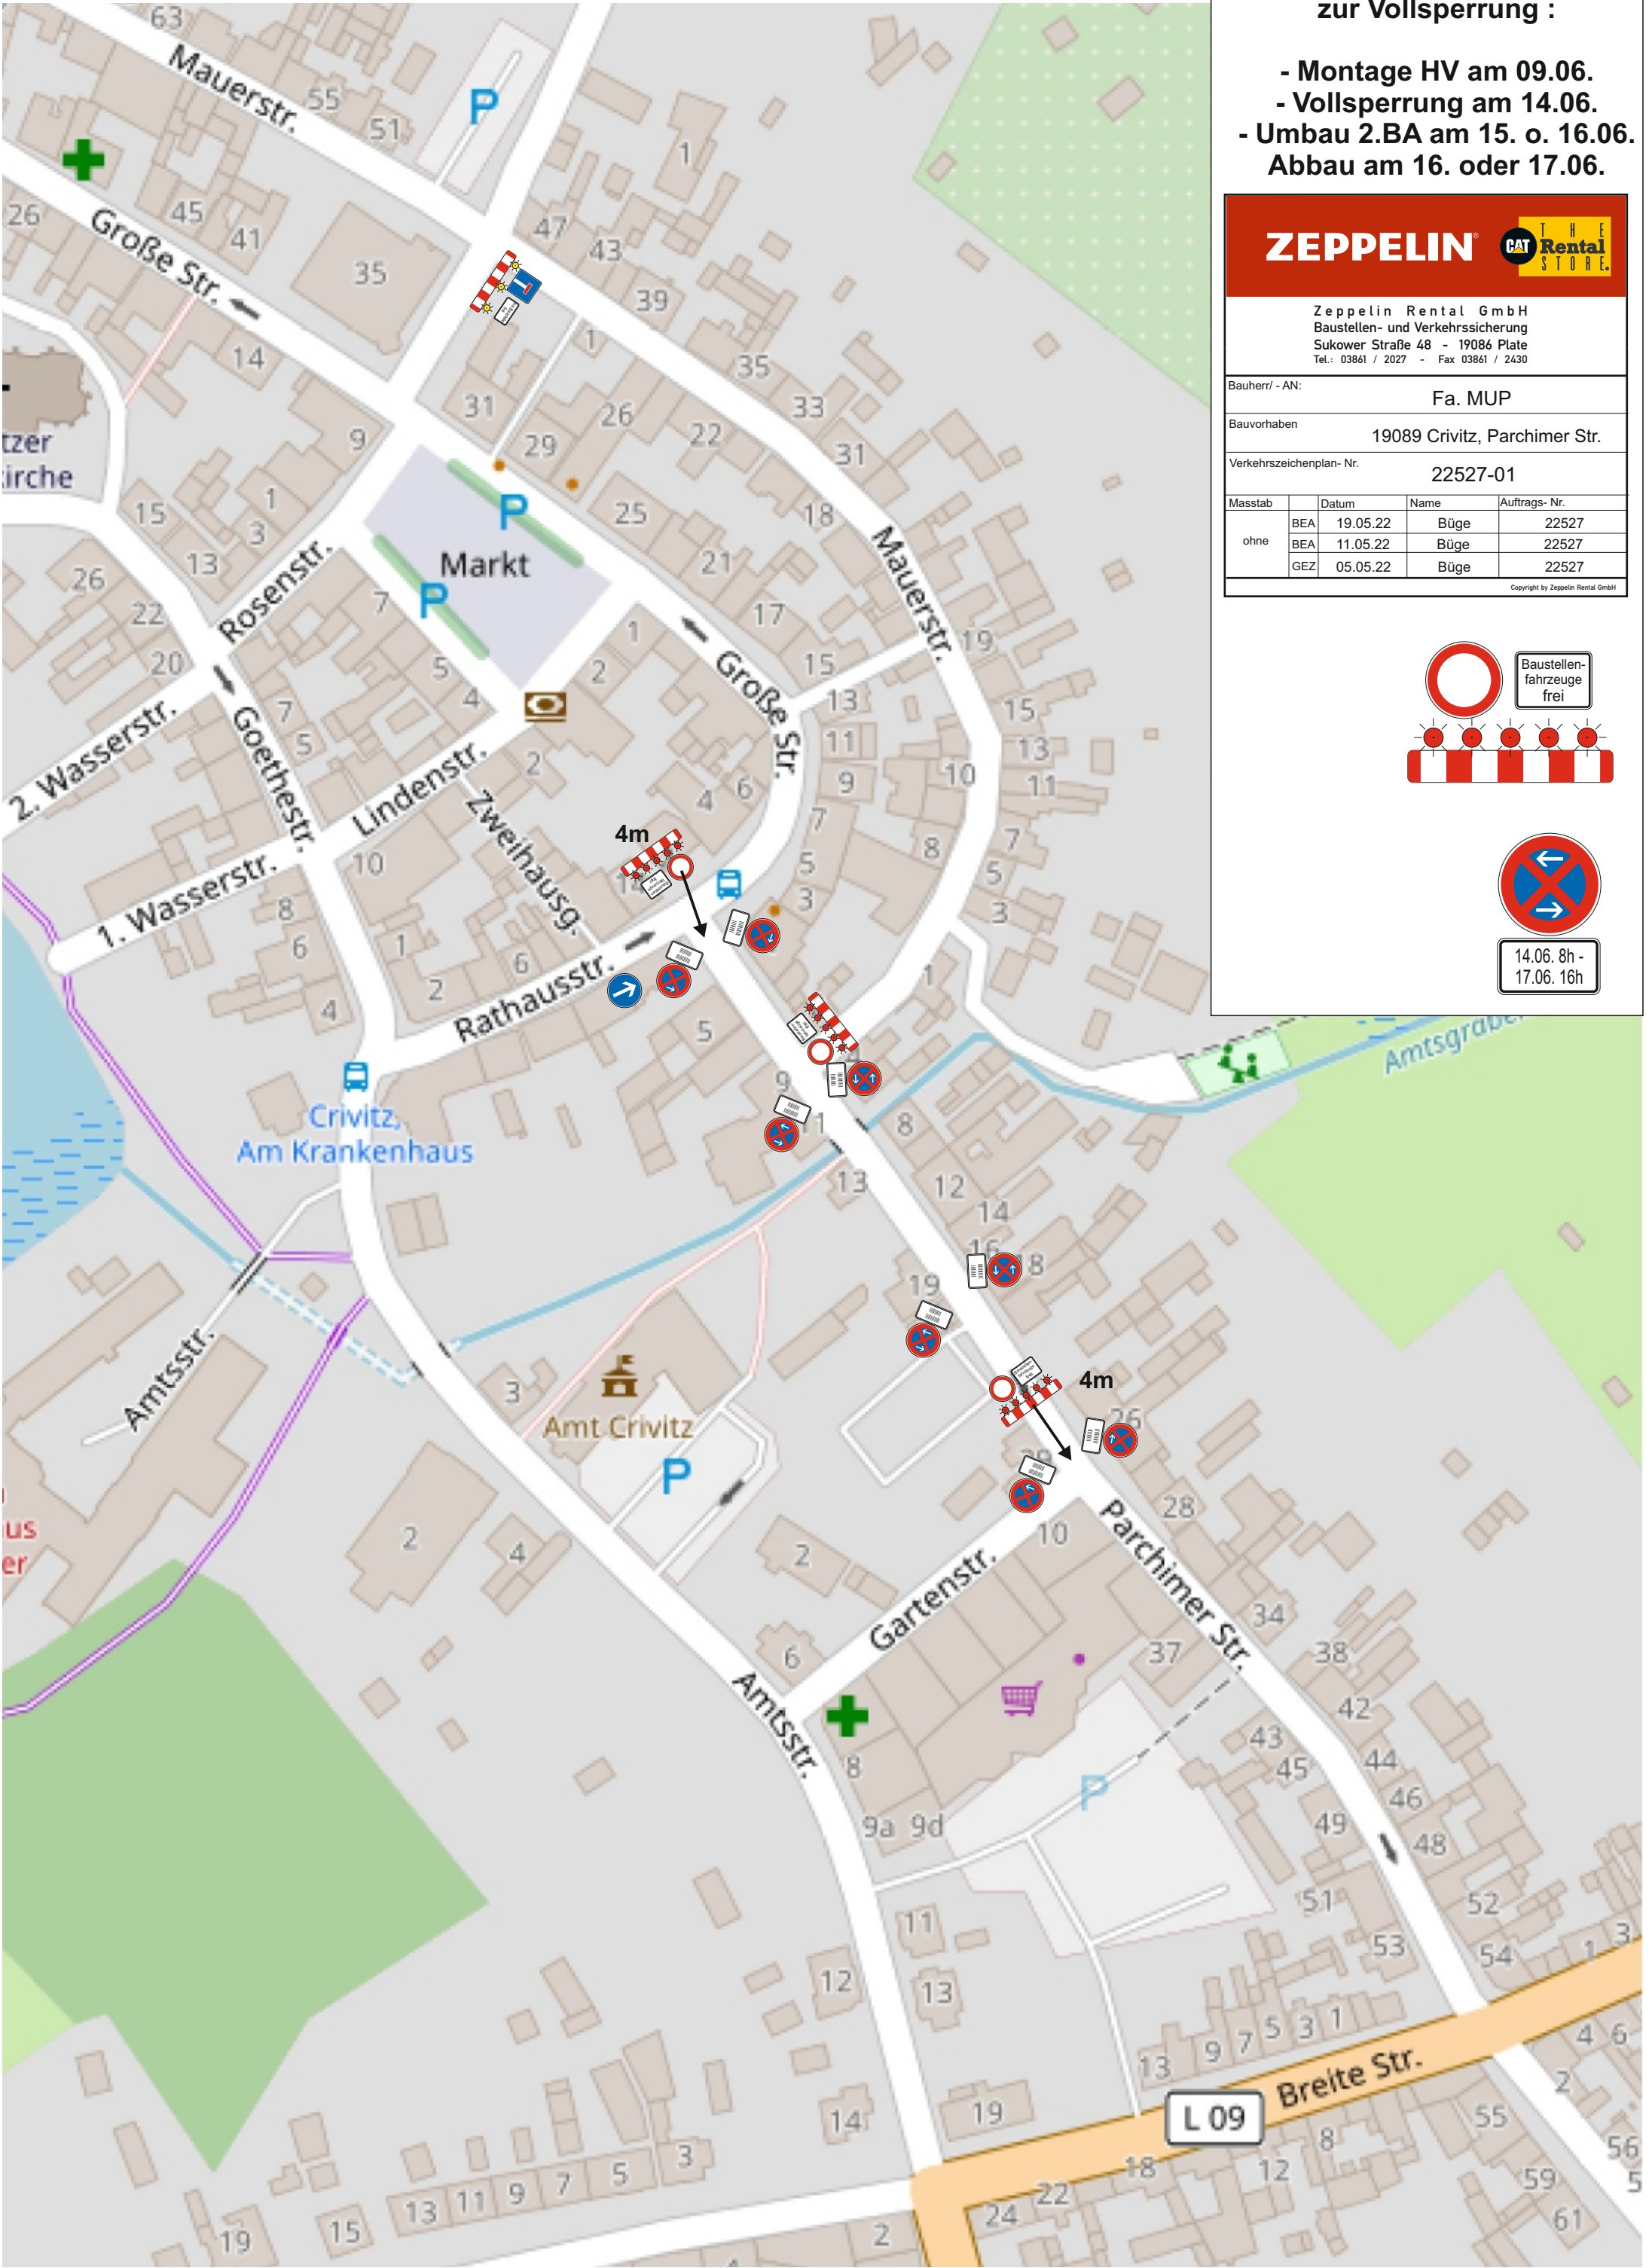

Verkehrszeichenplan
zur Vollsperrung :

- Montage HV am 09.06.
- Vollsperrung am 14.06.
- Umbau 2.BA am 15. o. 16.06.
- Abbau am 16. oder 17.06.

ZEPPELIN

ZeppeLin Rental GmbH
Baustellen- und Verkehrssicherung
Sukower Straße 48 - 19086 Plate
Tel.: 03861 / 2027 - Fax 03861 / 2430

Bauherr/- AN: Fa. MUP

Bauvorhaben 19089 Crivitz, Parchimer Str.

Verkehrszeichenplan- Nr. 22527-01

Masstab	Datum	Name	Auftrags- Nr.	
BEA	19.05.22	Büge	22527	
ohne	BEA	11.05.22	Büge	22527
	GEZ	05.05.22	Büge	22527

Copyright by Zeppelin Rental GmbH

